

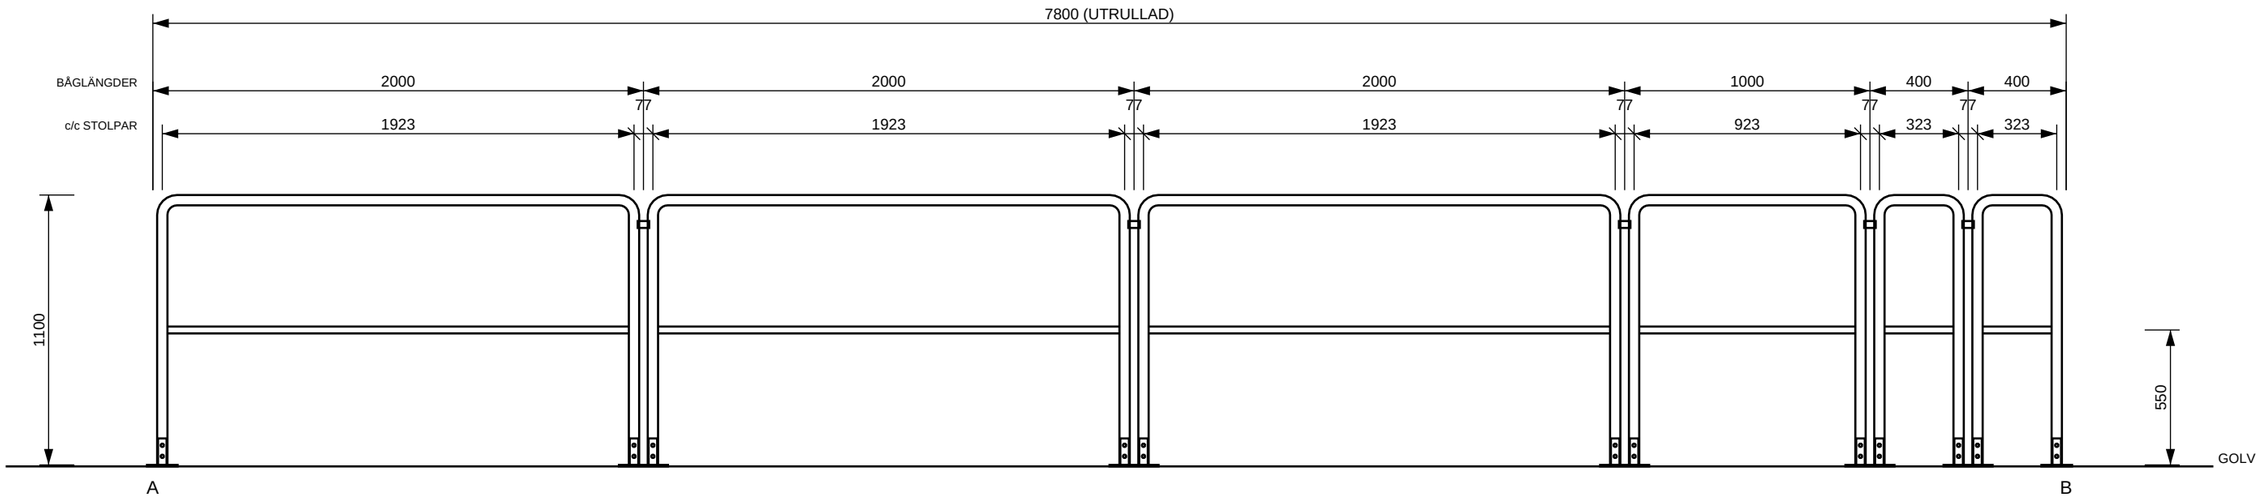


FRAMVY (UTRULLAD A–B) SKALA 1:25

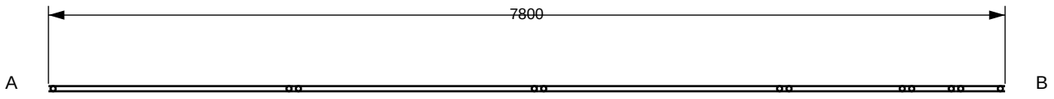

PLANVY SKALA 1:50

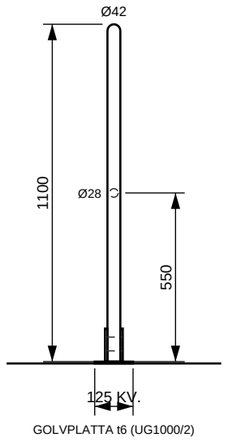

GOLVPLATTA t6 (UG1000/2)

SIDOVY (STOLPE) SKALA 1:20

KONFIGURATION

RITNINGSNR
NG-URS-7800-GOLV-VFZ

TOTAL LÄNGD
7800 mm i 1 sträcka: 7800

HÖJD
1100 mm, underliggare på 550 mm

INFÄSTNING
Golvmontage, golvfästen (UG1000 / UG2000)

AVSLUT
A fri / B fri

SPARKLIST
Ingen

YTBEHANDLING
Stål, varmförzinkat (EN ISO 1461)

STOLPAR
12 stolpar, 12 fästpunkter

STOLP-C/C
7723 mm

ANTAL
1 × detta räcke

Mått i mm. Standardbågar 400–2000; stolpar 38,5 mm in från bågändarna; koppling KP4277 c/c 77.
Räckeshöjd 1100, underliggare 550, stolpar Ø42, underliggare Ø28. Alla bågar standard – ingen kapning.

RITAD AV	DATUM	SKALA (A3)	BLAD	ANTAL
NORDGUARD	2026-10-30	1:25 / 1:50 / 1:20	1 / 2	1

MATERIAL / YTBEHANDLING	ORDER
Stål, varmförzinkat (EN ISO 1461)	—

nordguard

nordguard.se

BENÄMNING
Universalräcke – 7800 mm

RITNINGSNR
NG-URS-7800-GOLV-VFZ

STYCKLISTA – Universalräcke 7800 mm

Ritningsnr NG-URS-7800-GOLV-VFZ · Blad 2 / 2 · Antal per räcke (× 1 i ordern)

Art.nr	Benämning	Antal
RÄCKESBÅGAR OCH GRIND		
UI2042	Universalräcke standard 2000 mm	3
UI1042	Universalräcke standard 1000 mm	1
UI0442	Universalräcke standard 400 mm	2
INFÄSTNING		
UG1000	Golvfäste för universalräcke - Enkelt 42mm vfz	2
UG2000	Golvfäste för universalräcke - Dubbelt 42mm vfz	5
KOPPLINGAR OCH SKRUV		
KP4277	Koppling rör 42mm c/c 77mm vfz	5
BU1201	Bultsats 10st M10x20mm	2
MU1001	Muttersats 10st M10 vfz	2
UL4201	Låsbricka fäste för räcke 10st zm	2
	Totalt antal artiklar	**24**

ANTECKNINGAR

RITNINGSNR
NG-URS-7800-GOLV-VFZ

TOTAL LÄNGD
7800 mm i 1 sträcka: 7800

HÖJD
1100 mm, underliggare på 550 mm

INFÄSTNING
Golvmontage, golvfästen (UG1000 / UG2000)

AVSLUT
A fri / B fri

SPARKLIST
Ingen

YTBEHANDLING
Stål, varmförzinkat (EN ISO 1461)

STOLPAR
12 stolpar, 12 fästpunkter

STOLP-C/C
7723 mm

ANTAL
1 × detta räcke

MONTERING
Bågarna läggs kant i kant och skarvas med kopplingar KP4277 (två stolpar 77 mm isär på ett gemensamt dubbelfäste). Stolparna står 38,5 mm in från bågändarna (stolp-c/c per båge = längd - 77; sträckans stolp-c/c = summa - 77). Underliggare på 550 mm. Sträckans ändar får enkelfäste. 10-pack bult, mutter och låsbricka: ett per 10 fästpunkter.

nordguard	BENÄMNING Universalräcke – 7800 mm	RITNINGSNR NG-URS-7800-GOLV-VFZ
DATUM 2026-10-30	ORDER —	BLAD 2 / 2 · STYCKLISTA